



Piano d'Azione per l'Energia Sostenibile Comune di Livorno



Adesione al Patto dei Sindaci, Delibera di C.C. n. 8 del 2013

Allegato D






Provincia di Livorno
Struttura di Coordinamento del Patto dei Sindaci



Agenzia Energetica della Provincia di Livorno
Supporto tecnico

LEGENDA:

- LINEA ALIMENTAZIONE ENEC IN CORRUGATO come da specificata tendine ϕ 70 mm
- LINEA ALIMENTAZIONE TELECAMERA IN CORRUGATO come da specificata tendine ϕ 70 mm
- ARMADIO CONTATORE ENEC
- ARMADIO DI DERIVAZIONE ALIMENTAZIONE ENEC
- ARMADIO PER PANNELLO TELECAMERA dimensioni 100 x 50 x 150 cm di altezza

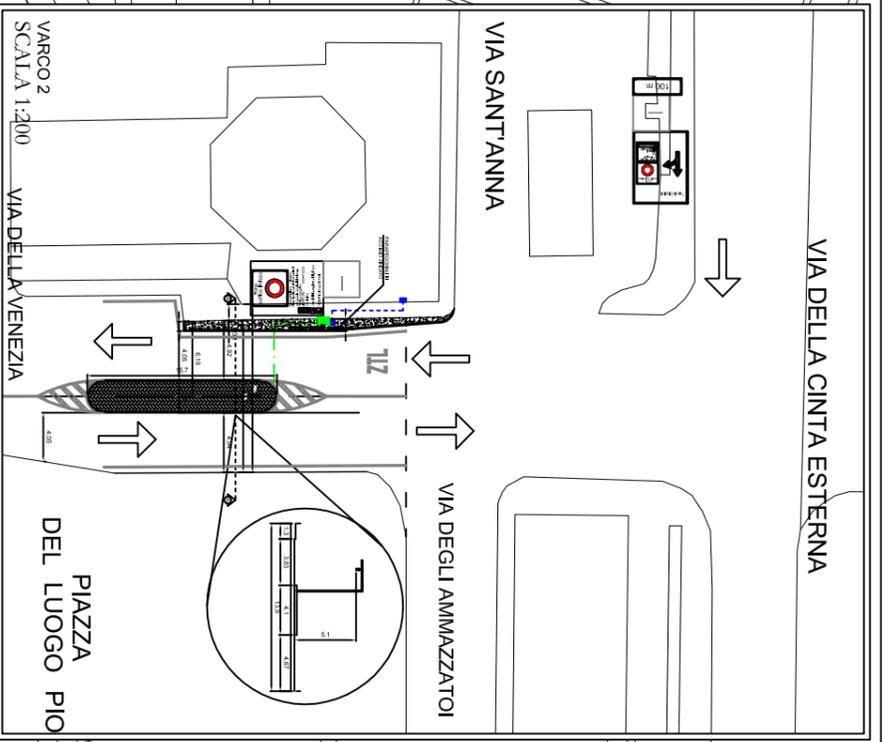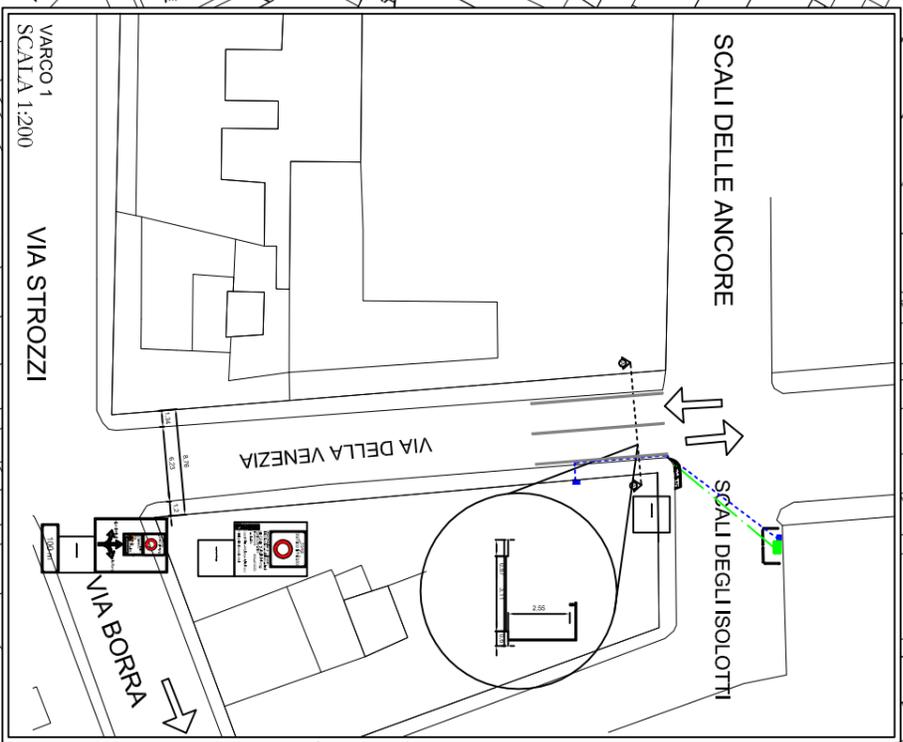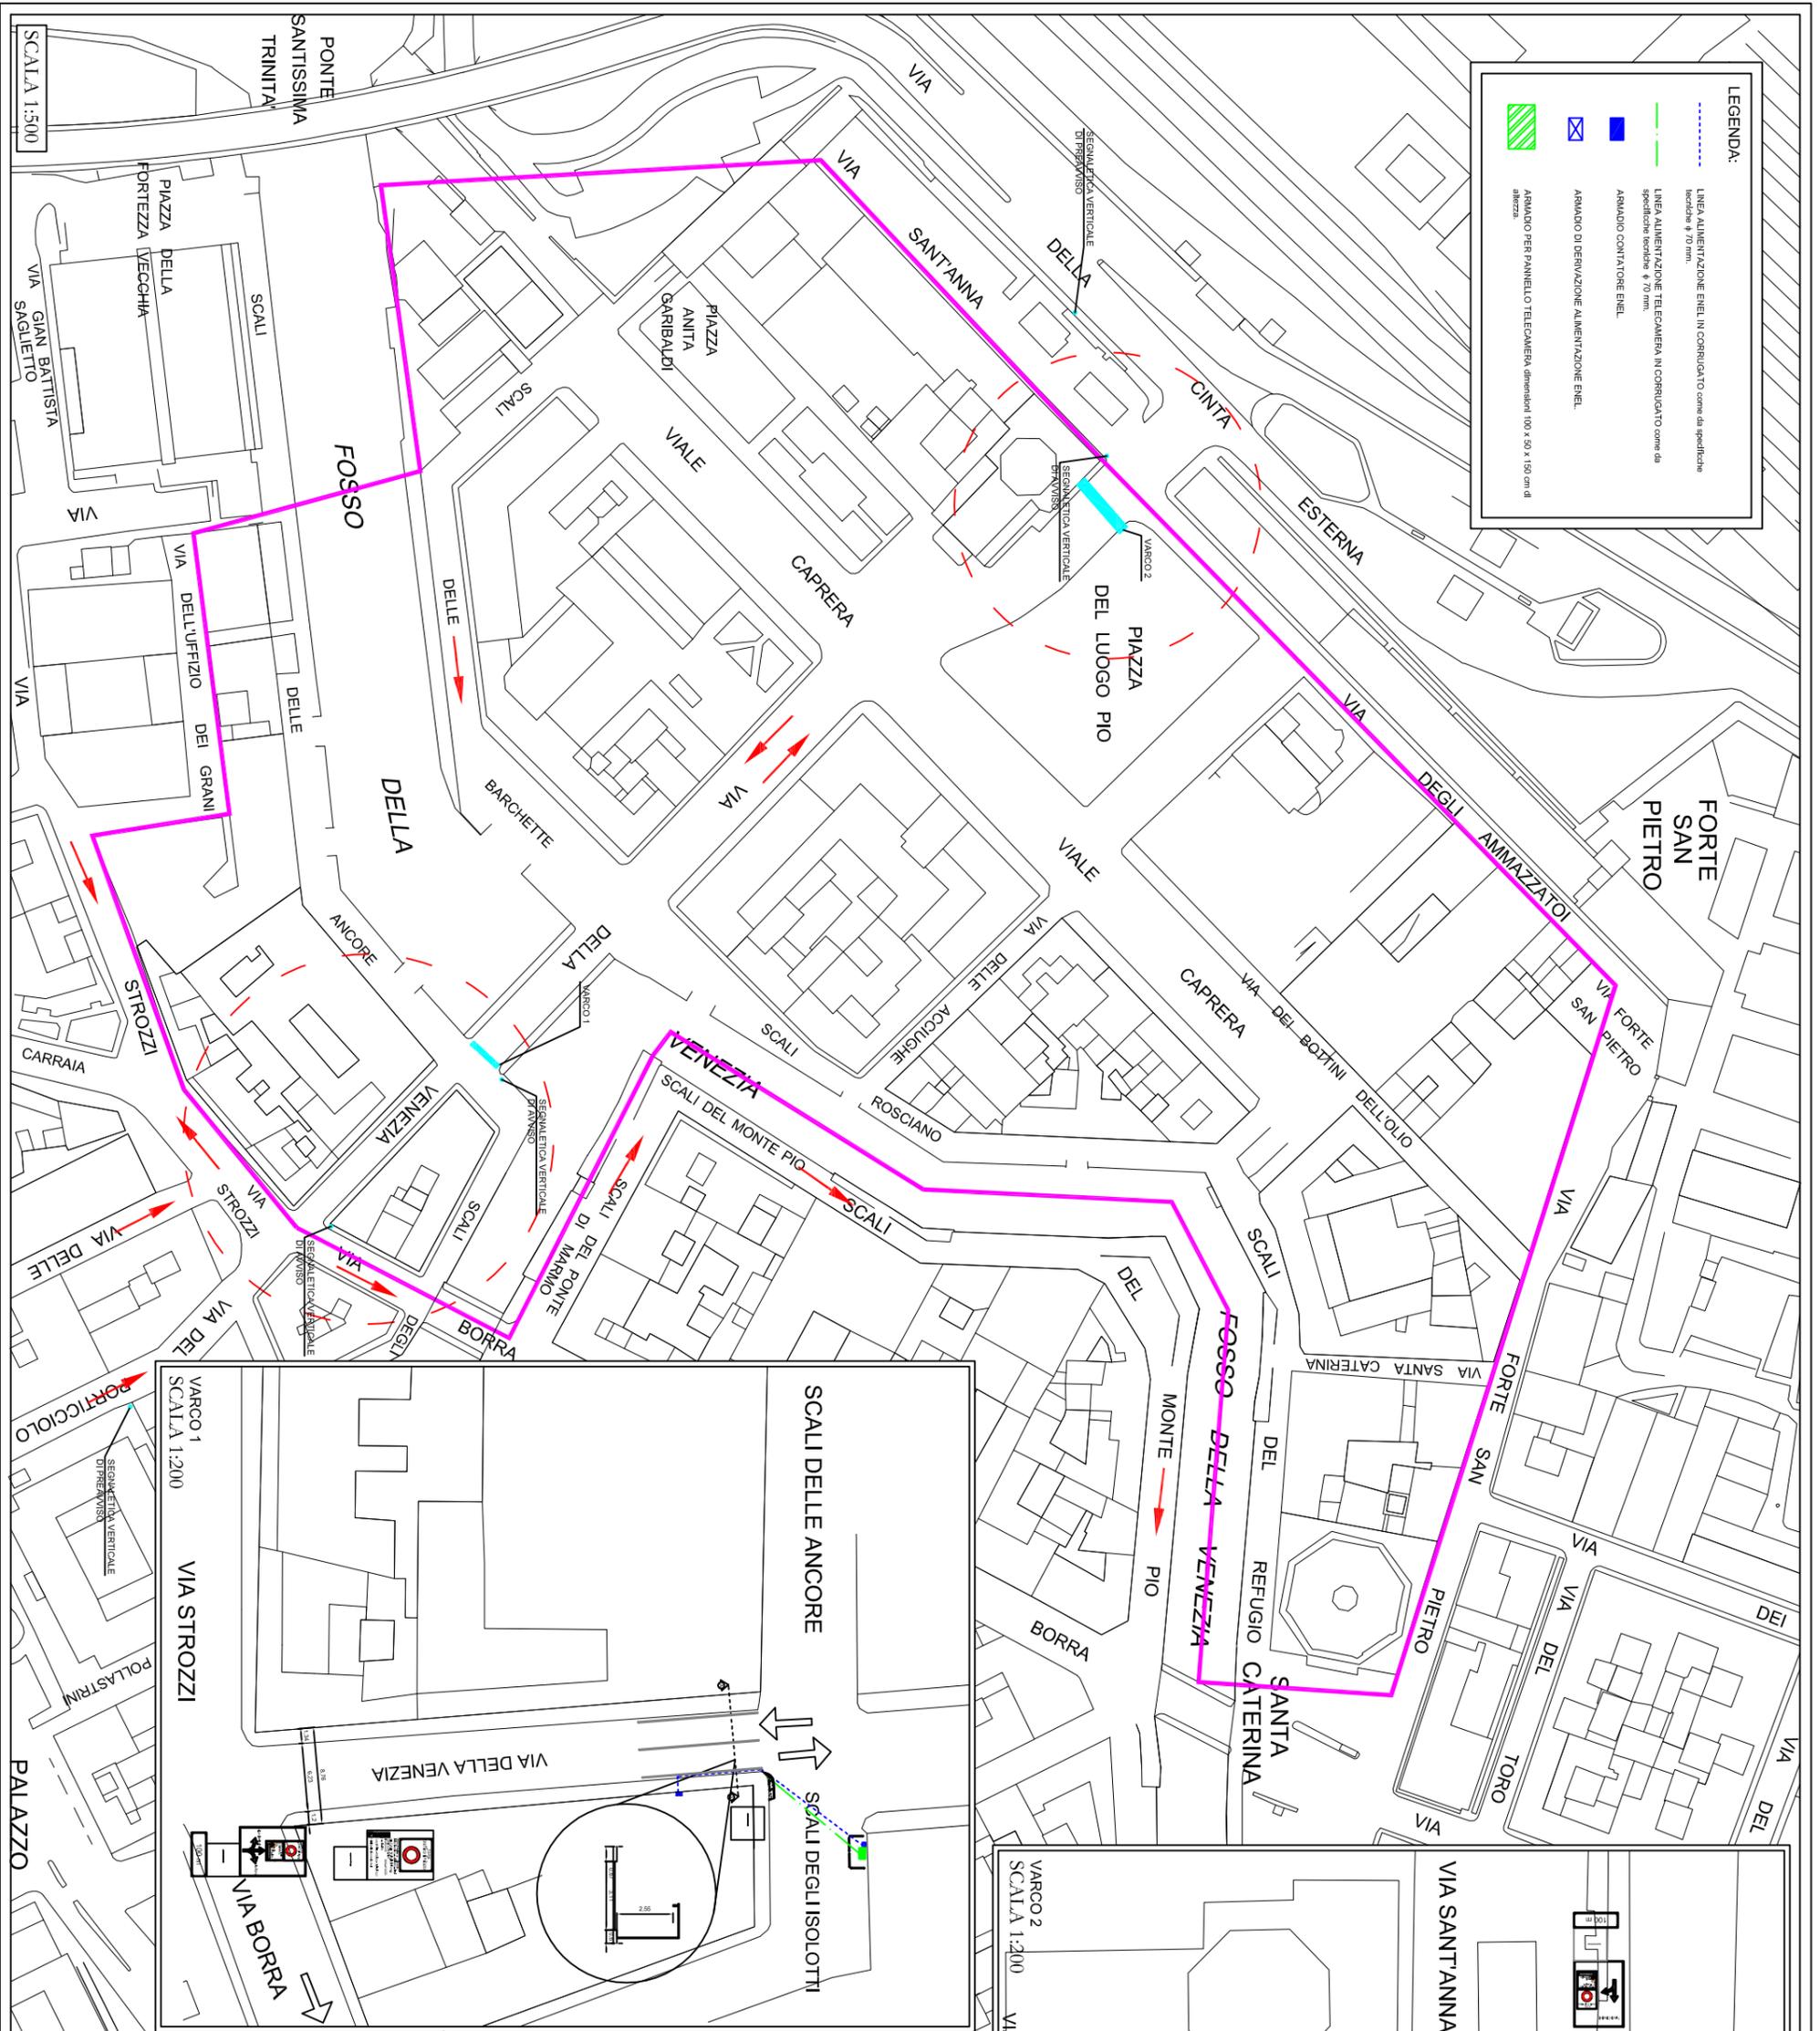

COMUNE DI LIVORNO
Ufficio Mobilità Urbana

Scala: VARIE

Objetto:
Installazione varchi Zona a Traffico Limitato Quartiere La Venezia.

Data: gennaio 2012

Planimetria e Dettaglio Varchi.

Tavola: U